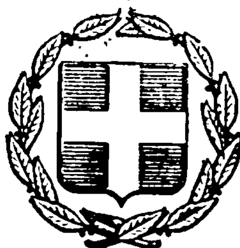


ΕΦΗΜΕΡΙΣ ΤΗΣ ΚΥΒΕΡΝΗΣΕΩΣ
ΤΗΣ ΕΛΛΗΝΙΚΗΣ ΔΗΜΟΚΡΑΤΙΑΣ

ΑΘΗΝΑ 26 ΙΑΝΟΥΑΡΙΟΥ 1983 | ΤΕΥΧΟΣ ΤΕΤΑΡΤΟ | ΑΡΙΘΜΟΣ ΦΥΛΛΟΥ 17

ΠΕΡΙΕΧΟΜΕΝΑ

ΑΠΑΛΛΟΤΡΙΩΣΕΙΣ

ΑΠΟΦΑΣΕΙΣ

ΠΟΛΕΟΔΟΜΙΑ

ΑΠΟΦΑΣΕΙΣ

ΑΝΑΚΟΙΝΩΣΕΙΣ

ΑΠΑΛΛΟΤΡΙΩΣΕΙΣ

ΑΠΟΦΑΣΕΙΣ

Ἀριθ. Ε. 12401/1221 (1)

Αναγκαστική απαλλοτρίωση έκτασης στην Κομοτηνή υπέρ του Αυτόνομου Οργανισμού Εργατικής Κατοικίας και με δαπάνη του.

ΟΙ ΥΠΟΥΡΓΟΙ
ΟΙΚΟΝΟΜΙΚΩΝ ΚΑΙ ΕΡΓΑΣΙΑΣ

Έχοντας υπόψη:

1. Τις διατάξεις του Ν.Δ. 797/1971 «περί αναγκαστικών απαλλοτριώσεων» σε συνδυασμό με τις διατάξεις του Β.Δ. 139/1971 «περί της αρμοδιότητας των Νομαρχών προς κήρυξιν αναγκαστικών τινών απαλλοτριώσεων».

2. Τις διατάξεις του άρθρου 24 του Ν.Δ. 2963/1954 «περί ιδρύσεως Αυτονόμου Οργανισμού Εργατικής Κατοικίας».

3. Το ακριβές απόσπασμα του πρακτικού της συνεδρίασης 22/8.6.1982 του Διοικητικού Συμβουλίου του Αυτόνομου Οργανισμού Εργατικής Κατοικίας.

4. Την κοινή απόφαση 11355/12.7.1982 του Πρωθυπουργού και του Υπουργού Οικονομικών σχετικά με ανάθεση αρμοδιοτήτων στους Υφυπουργούς Οικονομικών (ΦΕΚ 474/1982 τ. Β΄), αποφασίζουμε:

Κηρύσσουμε την αναγκαστική απαλλοτρίωση, για λόγους δημόσιας ωφέλειας και ειδικότερα για την ανέγερση εργατικών κατοικιών, έκτασης εμβαδού 1182 τετρ. μέτρων, που βρίσκεται μέσα στο εγκεκριμένο σχέδιο της πόλεως Κομοτηνής (Ο.Τ. 116) και φαίνεται με τα στοιχεία Τ΄—Υ—Φ—Ψ΄—Ψ΄΄—Τ΄ στο από Ιουνίου 1982 κτηματολογικό διάγραμμα και στον επ' αυτού κτηματολογικό πίνακα του τεχνικού βοηθού Θ. Γιαγκίνη, που θεωρήθηκε από τον Αναπληρωτή Γενικό Διευθυντή του Α.Ο.Ε.Κ. Στ. Σαραντόπουλο.

Στην έκταση που απαλλοτριώνεται προβάλλουν δικαιώματα κυριότητας οι κληρονόμοι Κων/νου Τσικουρίδη.

Η απαλλοτρίωση κηρύσσεται υπέρ του Αυτόνομου Οργανισμού Εργατικής Κατοικίας και με δαπάνη του.

Η απόφαση αυτή να δημοσιευθεί στην Εφημερίδα της Κυβερνήσεως.

Αθήνα, 14 Οκτωβρίου 1982

ΟΙ ΥΠΟΥΡΓΟΙ

ΥΦΥΠΟΥΡΓΟΣ ΟΙΚΟΝΟΜΙΚΩΝ
ΠΑΝΑΓ. ΡΟΥΜΕΛΙΩΤΗΣ

ΕΡΓΑΣΙΑΣ
ΕΥΑΓΓ. ΓΙΑΝΝΟΠΟΥΛΟΣ

Ἀριθ. Δ. 3884/399 (2)

Ἔγκριση δημιουργίας ζώνης παραλίας στὴ θέση «ΑΓΙΟΣ ΣΤΕΦΑΝΟΣ» Σινιῶν Ν. Κερκύρας μπροστὰ στὴν ἰδιοκτησία Στέφανου Μπολοβίνου.

Ο ΥΠΟΥΡΓΟΣ ΟΙΚΟΝΟΜΙΚΩΝ

Ἔχοντας ὑπόψη :

1. Τὶς διατάξεις τῶν παρ. 2 καὶ 5 τοῦ ἄρθρου 6 τοῦ Α.Ν. 2344/1940 «περὶ αἰγιαλοῦ καὶ παραλίας», ὅπως ἀντικαταστάθηκαν μὲ τὶς διατάξεις τοῦ ἄρθρου 13 τοῦ Νόμου 1078/1980.

2. Τὴ σύμφωνη γνώμη τοῦ Γενικοῦ Ἐπιτελείου Ναυτικοῦ, ποὺ διατυπώθηκε στὸ Φ.187.2/571/1550/1.9.1981 ἔγγραφό του.

3. Τὴ 13015/23.9.1981 ἀπόφαση τοῦ Νομάρχη Κερκύρας μὲ τὴν ὁποία ἐπικυρώθηκαν ἡ ἔκθεση τῆς Ἐπιτροπῆς καὶ τὸ σχετικὸ τοπογραφικὸ διάγραμμα, ποὺ δημοσιεύθηκαν στὸ ὑπ' ἀριθ. 7/13.1.1982 Φ.Ε.Κ. τ. Δ'.

4. Τὴν 11355/12.7.1982 κοινὴ ἀπόφαση τῶν Πρωθυπουργοῦ καὶ Ὑπουργοῦ Οἰκονομικῶν «περὶ ἀνάθεσης ἁρμοδιοτήτων στοὺς Ὑφυπουργοὺς Οἰκονομικῶν», ἀποφασίζουμε :

Ἐγκρίνουμε, γιὰ τὴν προσαύξηση τοῦ αἰγιαλοῦ, τὴ δημιουργία ζώνης παραλίας στὴ θέση «ΑΓΙΟΣ ΣΤΕΦΑΝΟΣ» Σινιῶν Ν. Κερκύρας μπροστὰ στὴν ἰδιοκτησία Στέφανου Μπολοβίνου ὅπως αὐτὴ καθορίστηκε ἀπὸ τὴν ἁρμόδια Ἐπιτροπὴ τοῦ ἄρθρου 74 τοῦ 636/1977 Π. Δ/τος καὶ εἰκονίζεται στὸ ἀπὸ Φεβρουάριο 1980 καὶ μὲ κλίμακα 1: 500 τοπογραφικὸ καὶ ὑψομετρικὸ διάγραμμα τοῦ Πολιτικοῦ Μηχανικοῦ Νικολάου Τρύφωνα τὸ ὁποῖο ἔχει θεωρηθεῖ ἀπὸ τὴ Δ/νση Τεχνικῶν Ὑπηρεσιῶν Ν. Κερκύρας τὴν 9.7. 1981 καὶ συνοδεύει τὴν ἀπὸ 9.7.1981 ἔκθεση τῆς ἐν λόγω Ἐπιτροπῆς.

Ἡ παροῦσα ἀπόφαση μαζὶ μὲ τὴν Ἔκθεση τῆς Ἐπιτροπῆς καὶ τὸ τοπογραφικὸ διάγραμμα νὰ δημοσιευθοῦν στὴν Ἐφημερίδα τῆς Κυβέρνησης (ἄρθρο 13 Νόμου 1078/1980).

Ἡ ἀπόφαση αὐτὴ νὰ δημοσιευθεῖ στὴν Ἐφημερίδα τῆς Κυβέρνησης.

Ε ΚΘΕΣΙΣ

Καθορισμοῦ (τὸ πρῶτον) ὁριογραμμῶν αἰγιαλοῦ καὶ παραλίας εἰς θέσιν «Ἁγίου Στεφάνου» Συνιῶν Ν. Κερκύρας πρὸ ἰδιοκτησίας Στεφάνου Μπολοβίνου.

Ἐν Κερκύρᾳ σήμερον τὴν 9.7.1981 ἡ κατὰ Νόμον ἁρμοδία Ἐπιτροπὴ καθορισμοῦ τῶν ὁρίων αἰγιαλοῦ καὶ παραλίας, ἀποτελουμένη ἐκ τῶν :

1. Κων/νου Σκέρου Οἰκονομικοῦ Ἐφόρου Κερκύρας.

2. Νικολάου Ξενάκη Ὑπολιμενάρχη Κερκύρας.

3. Δημητρίου Μάκκα Προϊσταμένου Τ.Ε.Ε. Δ/νσεως Τ.Υ.Ν. Κερκύρας.

Συνελθοῦσα ἐν τῷ καταστήματι τῆς Οἰκονομικῆς Ἐφορίας Κερκύρας καὶ λαβοῦσα ὑπ' ὄψιν :

α) Τὴν ἀπὸ 21.3.80/4538 ὑποβληθεῖσα αἴτησιν τοῦ Στεφάνου Μπολοβίνου «περὶ καθορισμοῦ ὁριογραμμῶν αἰγιαλοῦ καὶ παραλίας εἰς θέσιν «Ἁγίου Στεφάνου Συνιῶν Ν. Κερκύρας» τὴν 1.4.1981.

β) Τὸ ὑποβληθὲν τοπογραφικὸν διάγραμμα ὑπὸ κλίμακα 1 : 500 τῆς ἀνωτέρω περιοχῆς συνταχθὲν τὸν Φεβρουάριο τοῦ 1980 ὑπὸ τοῦ Πολιτικοῦ Μηχανικοῦ Νικολάου Τρύφωνα, δεόντως ἠλεγμένον καὶ τεθεωρημένον ὑπὸ τῆς Διευθύνσεως Τ.Υ.Ν. Κερκύρας, τὴν 9.7.1981.

γ) Τὰς διατάξεις τοῦ Α.Ν. 2344/1940 «περὶ αἰγιαλοῦ καὶ παραλίας» ὡς αὗται συνεπληρώθησαν καὶ ἐτροποποιήθησαν μεταγενεστέρως.

Τὸ ἐκ τῆς διενεργηθείσης τὴν αὐτοψίας προκύψαντα στοιχεῖα, ἀποφασίζει :

Καθορίζει ἐπὶ τοῦ ὡς ἄνω (β) τοπογραφικοῦ διαγράμματος :

I) Διὰ συνεχοῦς ἐρυθρᾶς γραμμῆς τὸ ὅριον τοῦ αἰγιαλοῦ.

II) Διὰ συνεχοῦς κιτρίνης γραμμῆς τὸ ὅριον τῆς παραλίας.

Ἀναλυτικῶς :

I) Ὡς ὁριογραμμὴ αἰγιαλοῦ ὁρίζεται ἡ πολυγωνικὴ τῶν κορυφῶν 1,2,3,4,5,6,7,8,9, αἵτινες ἐξασφαλίζονται ἐκ σταθερῶν σημείων ὡς κατωτέρω :

Ἡ κορυφὴ (1) ἐξασφαλίζεται ἀπὸ τὰ σημεῖα Α καὶ Β ποὺ εἶναι κολωνάκια ἀπὸ μπετὸν μὲ τὰς ἀντιστοίχως ἀποστάσεις 4,20 μ. καὶ 4,00 μ.

Ἡ κορυφὴ (2) ἐξασφαλίζεται ἀπὸ τὰ σημεῖα Γ καὶ Δ ποὺ εἶναι κολωνάκια ἀπὸ μπετὸν μὲ τὰς ἀντιστοίχως ἀποστάσεις 3,50 μ. καὶ 4,50 μ.

Ἡ κορυφὴ (3) ἐξασφαλίζεται ἀπὸ τὰ σημεῖα Ε καὶ Ζ ποὺ εἶναι κολωνάκια ἀπὸ μπετὸν μὲ τὰς ἀντιστοίχως ἀποστάσεις 5,60 μ. καὶ 4,50 μ.

Ἡ κορυφὴ (4) ἐξασφαλίζεται ἀπὸ τὰ σημεῖα Η καὶ Θ ποὺ εἶναι κολωνάκια ἀπὸ μπετὸν μὲ τὰς ἀντιστοίχως ἀποστάσεις 4,00 μ. καὶ 6,00 μ.

Ἡ κορυφὴ (5) ἐξασφαλίζεται ἀπὸ τὰ σημεῖα Ι καὶ Κ ποὺ εἶναι κολωνάκια ἀπὸ μπετὸν μὲ τὰς ἀντιστοίχως ἀποστάσεις 5,50 μ. καὶ 9,50 μ.

Ἡ κορυφὴ (6) ἐξασφαλίζεται ἀπὸ τὰ σημεῖα Λ καὶ Μ ποὺ εἶναι κολωνάκια ἀπὸ μπετὸν μὲ τὰς ἀντιστοίχως ἀποστάσεις 6,50 μ. καὶ 4,70 μ.

Ἡ κορυφὴ (7) ἐξασφαλίζεται ἀπὸ τὰ σημεῖα Ν καὶ Ξ ποὺ εἶναι κολωνάκια ἀπὸ μπετὸν μὲ τὰς ἀντιστοίχως ἀποστάσεις 7,00 μ. καὶ 9,30 μ.

Ἡ κορυφὴ (8) ἐξασφαλίζεται ἀπὸ τὰ σημεῖα Ο καὶ Π ποὺ εἶναι κολωνάκια ἀπὸ μπετὸν μὲ τὰς ἀντιστοίχως ἀποστάσεις 7,50 μ. καὶ 7,00 μ.

Ἡ κορυφὴ (9) ἐξασφαλίζεται ἀπὸ τὰ σημεῖα Ρ καὶ Σ ποὺ εἶναι κολωνάκια ἀπὸ μπετὸν μὲ τὰς ἀντιστοίχως ἀποστάσεις 4,40 μ. καὶ 4,50 μ.

II) Ὡς ὁριογραμμὴ παραλίας ὁρίζεται ἡ πολυγωνικὴ τῶν κορυφῶν 1', 2', 3', 4', 5', 6', 7', 8', 9'.

Τῆς οὕτω καθοριζομένης λωρίδος παραλίας ἐξαιροῦνται τὰ ἐν αὐτῇ περιλαμβανόμενα κτίσματα ἢ τμήματα κτισμάτων συμφώνως τῷ ἄρθρῳ 5 παρ. 1 Α.Ν. 2344/1940 καὶ γνωμοδοτήσει Ν.Σ.Κ. 630/1964.

Ἡ Ἐπιτροπὴ

ΚΩΝ/ΝΟΣ ΣΚΕΡΟΣ-ΝΙΚ. ΞΕΝΑΚΗΣ-ΔΗΜ.ΜΑΚΚΑΣ

Ἀθήνα, 26 Ἰουλίου 1982

(1)

Ο ΥΦΥΠΟΥΡΓΟΣ

ΠΑΝΑΓΙΩΤΗΣ ΡΟΥΜΕΛΙΩΤΗΣ

Αγ. Στεφανου Σινιων

(τα πρωτο)

1500

Ο

Ελεγξας



ΠΟΛΕΟΔΟΜΙΑ

ΑΠΟΦΑΣΕΙΣ

'Αριθ. Τ.Π. 5400 (3)

Έγκριση τροποποιήσεως σχεδίου πόλεως Λαρύμνης, για καθορισμό χώρου ανεγέρσεως Νηπιαγωγείου και Σχολικών κτιρίων, στον Ν. Φθιώτιδος.

Ο ΝΟΜΑΡΧΗΣ ΦΘΙΩΤΙΔΟΣ

'Εχοντας υπόψη:

1. Τις διατάξεις του από 17.7.1923 Ν.Δ. «περί σχεδίων πόλεων» όπως μεταγενέστερα τροποποιήθηκαν και συμπληρώθηκαν.

2. Τις διατάξεις του άρθρου 1 της παραγράφου 1 και 2 του 532/1970 Ν.Δ. «περί συμπληρώσεως των διατάξεων, «περί διοικητικής αποκεντρώσεως».

3. Τις διατάξεις του 1018/1971 Ν.Δ. «περί τροποποιήσεως του Α.Ν. 314/1968 «περί παροχής εις τον Υπουργόν Β. Ελλάδος και τους Νομάρχας αρμοδιότητας επί θεμάτων εγκρίσεως, επεκτάσεων ή τροποποιήσεων σχεδίων πόλεων και κωμών και του Ν. 622/1977.

4. Τις διατάξεις των άρθρων 18-22 του 11 κεφαλαίου του από 3.4.1929 Δ/τος «περί Γενικού Οικοδομικού Κανονισμού του Κράτους».

5. Τις διατάξεις του 8/9.6.73 Ν.Δ. «περί Γενικού Οικοδομικού Κανονισμού».

6. Την αριθ. 10.33.82 απόφαση του Κοινοτικού Συμβουλίου Λαρύμνης.

7. Την αριθ. Τ.Π. 5301/28.5.1982 εισήγηση Τμήματος Πολεοδομίας Νομού Φθιώτιδος.

8. Την αριθ. 14/1982 (θέμα 1ον) σύμφωνη γνωμοδότηση του Νομαρχιακού Συμβουλίου Δημοσίων Έργων Νομού Φθιώτιδος, αποφασίζουμε:

Εγκρίνουμε την τροποποίηση του ρυμοτομικού σχεδίου Λαρύμνης για καθορισμό χώρου ανεγέρσεως Νηπιαγωγείου και Σχολικών Κτιρίων όπως λεπτομερώς εμφαίνεται στο υπό κλίμακα 1:500 διάγραμμα που συντάχθηκε και θεωρήθηκε από την Δ/νση Τεχνικών Υπηρεσιών και το Τμήμα Πολ/μίας και Πολ/κών Εφ/γών.

Ως όρους δομήσεως εγκρίνουμε τους κάτωθι:

α) Σύστημα δομήσεως: Το των πανταχόθεν ελευθέρων οικοδομών.

β) Μέγιστο επιτρεπόμενο ύψος κτιρίων 7,50 μέτρα.

γ) Μέγιστο επιτρεπόμενο ποσοστό καλύψεως 40% επί του όλου χώρου.


δ) Τα κτίρια που θα ανεγερθούν να απέχουν από τις ρυμοτομικές γραμμές τουλάχιστον 4,00 μέτρα.


Η απόφαση αυτή ισχύει από την ημερομηνία που θα δημοσιευθεί στην Εφημερίδα της Κυβερνήσεως.

Λαμία, 1 Ιουνίου 1982

Ο Νομάρχης

ΝΙΚΟΛΑΟΣ ΣΧΟΙΝΑΣ

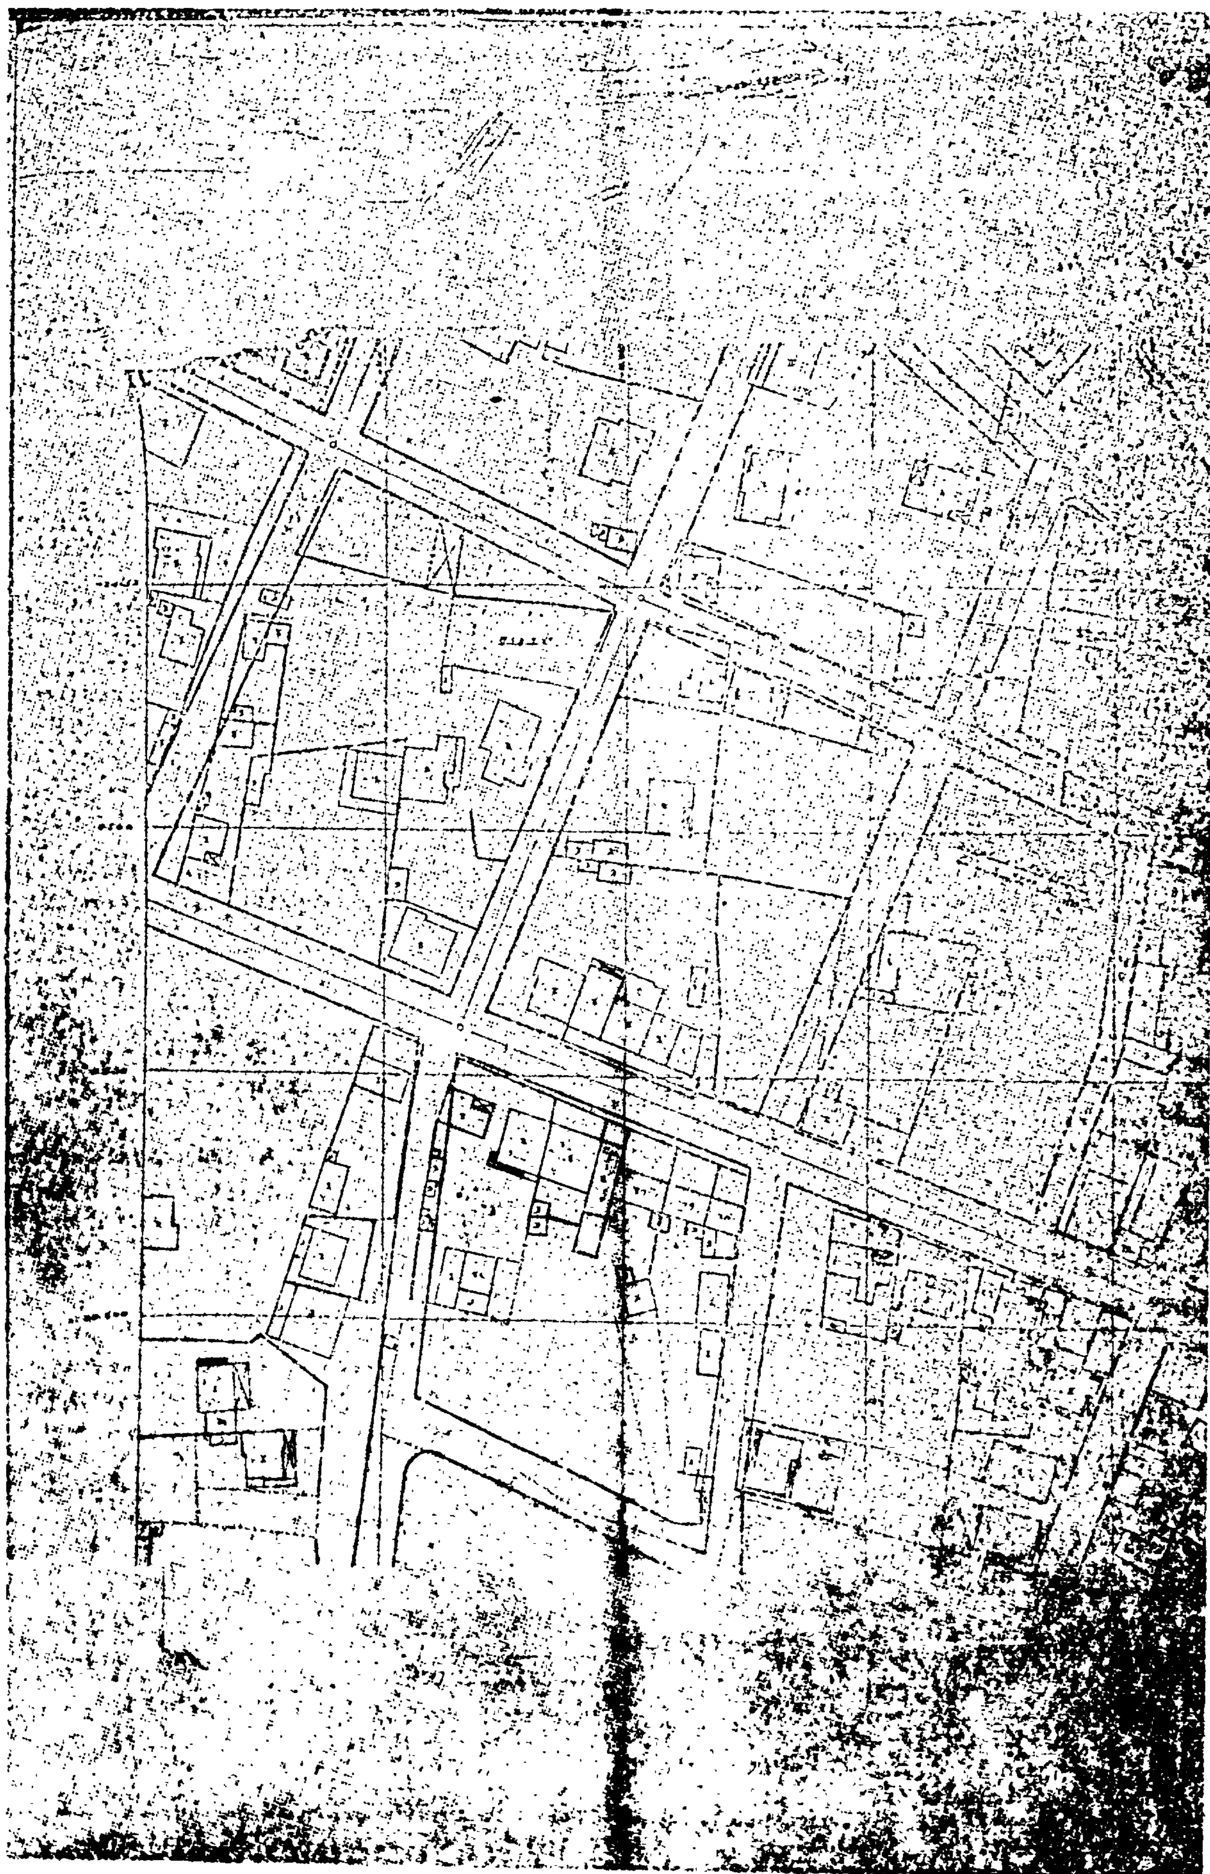

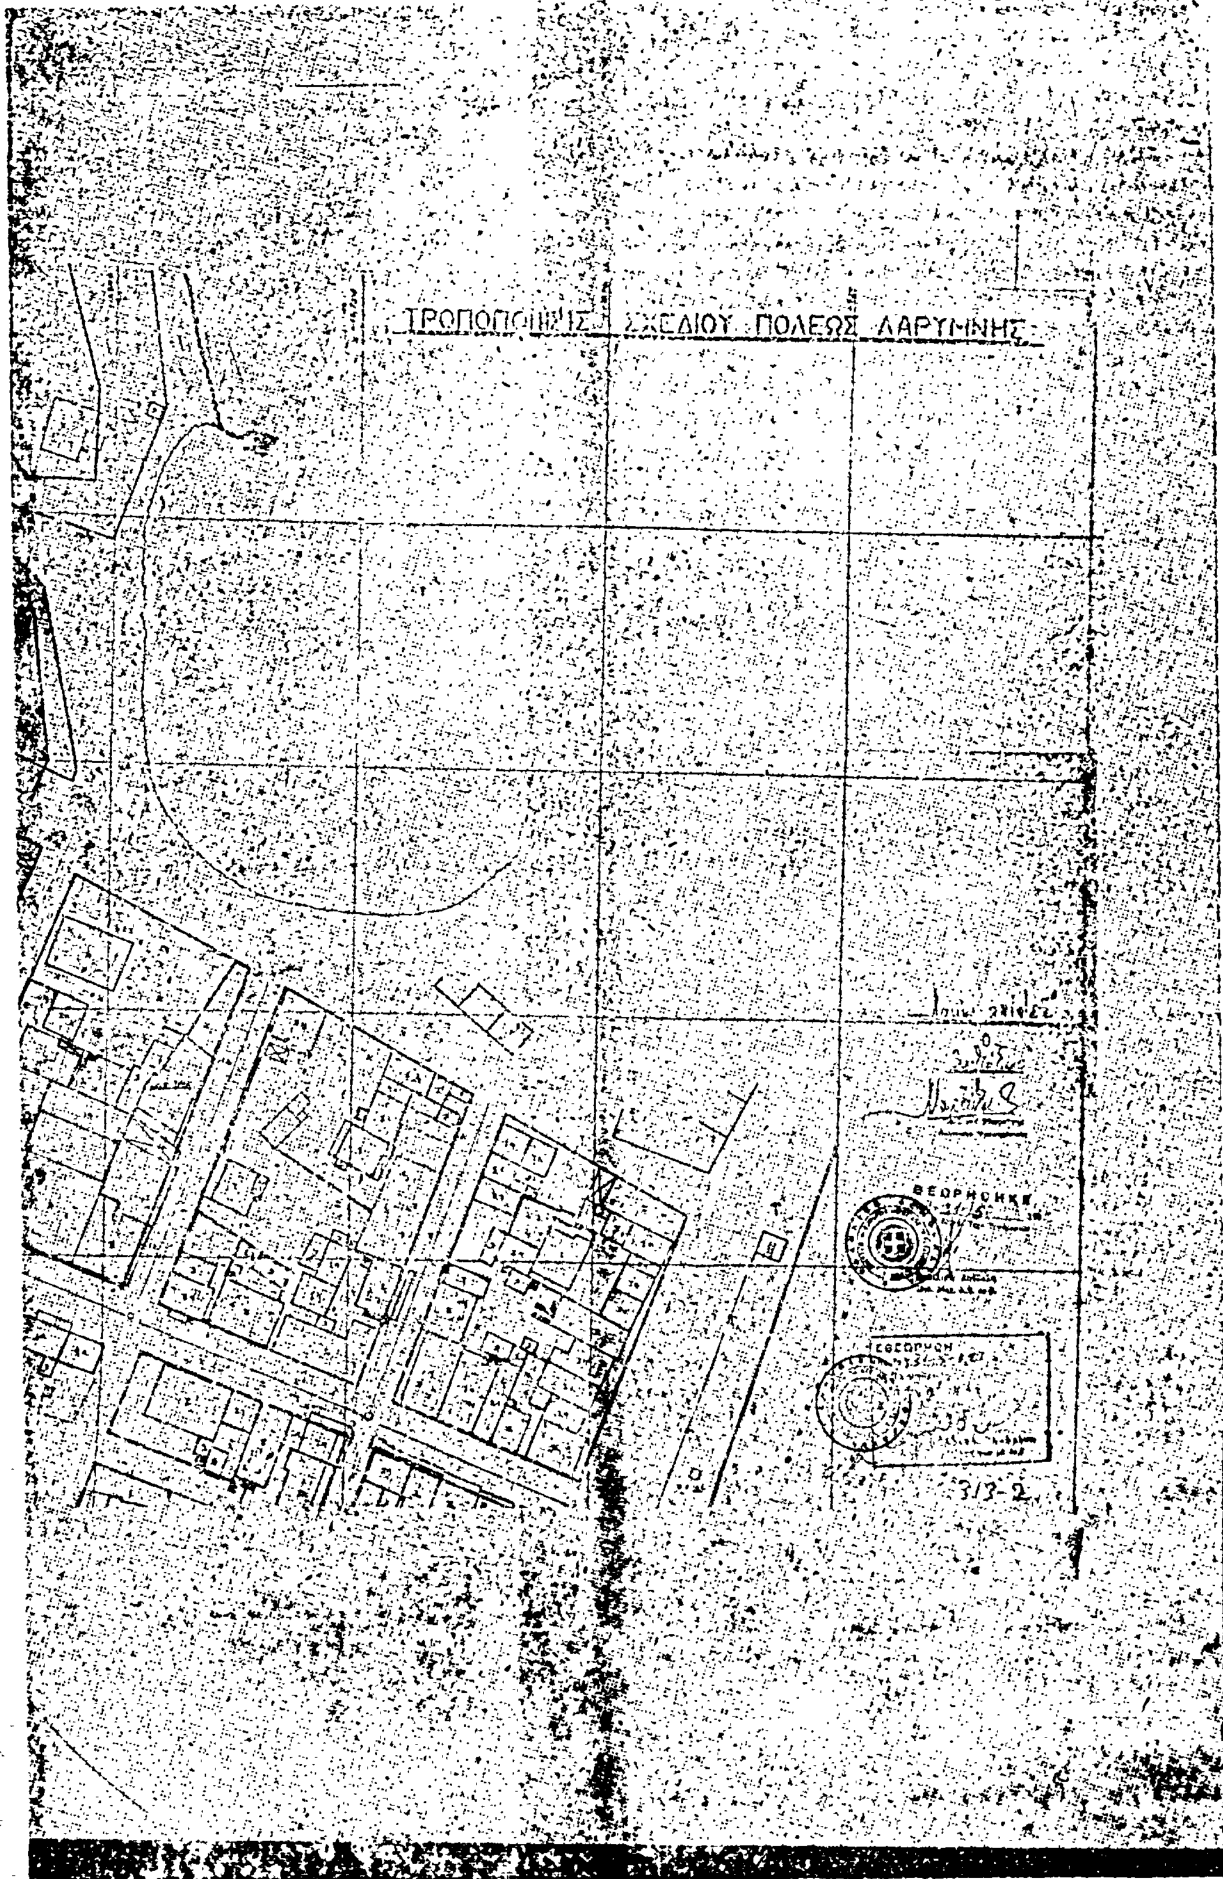
ΤΡΟΠΟΠΟΙΗΣΙΣ ΣΧΕΔΙΟΥ ΠΟΛΕΩΣ ΛΑΡΥΜΝΗΣ

Αριθ. ΤΥ 3126 (4)

*Αποχαρακτηρισμός τμήματος της παλιάς εθνικής οδού Αθηνών—Λαμίας.

Ο ΝΟΜΑΡΧΗΣ ΦΘΙΩΤΙΔΟΣ

Έχοντας υπόψη:

1. Την από 15.3.82 αίτηση της ΚΥΔΕΠ για αποχαρακτηρισμό τμήματος της παλιάς εθνικής οδού Αθηνών-Λαμίας στο Σ.Σ. Λιλαίας, που ήδη δεν χρησιμοποιείται σαν εθνική οδός, λόγω τροποποίησης της παλιάς χάραξης.
2. Το άρθρο 23 παράγρ. 9 του Π.Δ/τος της 25/28 Νοέμβρη του 1929 «περί κωδικοποιήσεως των περί κατασκευής και συντηρήσεως οδών κειμένων διατάξεων».
3. Τον Ν. 3200/1955 «περί διοικητικής αποκεντρώσεως όπως συμπληρώθηκε και τροποποιήθηκε με το Ν.Δ. 3620/1956, το Ν.Δ. 532/1970, το Ν.Δ. 712/1970 και Ν.Δ. 241/1973 και ισχύει σήμερα.
4. Το Β.Δ. της 9.8.1955 (ΦΕΚ 222/Α/55 σελ. 824) και του Β.Δ. της 6.2.56 (ΦΕΚ 47/Α/56 σελ. 752) όπου είναι γραμμένες οι εθνικές και επαρχιακές οδοί της χώρας.
5. Το 11/1982 (θέμα 2ο έκτακτο) πρακτικό του Νομαρχιακού Συμβουλίου Δημοσίων Έργων Νομού Φθιώτιδας, με το οποίο γνωμοδοτεί υπέρ του αποχαρακτηρισμού του τμήματος της Παλαιάς εθνικής οδού και του χαρακτηρισμού του σαν κοινοτική οδό.
6. Το αριθ. 92/12.4.82 έγγραφο της Κοινότητας Τιθρωνίου, με το οποίο μας γνωρίζει ότι δέχεται τον αποχαρακτηρισμό του τμήματος και τον χαρακτηρισμό του σαν κοινοτική οδό.
7. Το 138/8.4.82 έγγραφο της κοινότητας Δρυμαίας, με το οποίο μάς γνωρίζει ότι δέχεται τον αποχαρακτηρισμό του τμήματος και τον χαρακτηρισμό του σαν κοινοτική οδό, αποφασίζουμε:

Αποχαρακτηρίζουμε τμήμα της Παλιάς Εθνικής οδού Αθηνών—Λαμίας στο Σ.Σ. Λιλαίας μήκους 0,60 χλμ. από χ.θ. 168+900 μέχρι χ.θ. 169+500 από εθνική οδό, και το χαρακτηρίζουμε σαν κοινοτική οδό, προς Δρυμαία—Τιθρώνιο συνέχεια της ήδη υπάρχουσας Κοινοτικής οδού, σύμφωνα και με το διάγραμμα που επισυνάπτεται.

Το τμήμα αυτό δεν χρησιμοποιείται πλέον σαν εθνική οδός λόγω τροποποίησης της παλιάς χάραξης.

Λαμία, 26 Μαΐου 1982

Ο Νομάρχης
Ν. ΣΧΟΙΝΑΣ

*Αναδημοσιεύεται, επειδή δημοσιεύτηκε εσφαλμένα στο 419/27.8.1982 ΦΕΚ τ. Δ'.

ΑΝΑΚΟΙΝΩΣΕΙΣ

Αριθ. 19973 (5)

Ειδοποίηση παρακαταθέσεως συμπληρωματικής αποζημιώσεως ρυμοτομηθέντος ακινήτου για τη διάνοιξη της οδού Ηφαιστίωνος του Δήμου Ζωγράφου.

Η ΔΗΜΑΡΧΟΣ ΖΩΓΡΑΦΟΥ ΑΤΤΙΚΗΣ

Γνωστοποιεί ότι:

1. Ο Δήμος Ζωγράφου «ως επισπεύδων» κατέθεσε στο Κεντρικό Κατάστημα Αθηνών του Ταμείου Παρακαταθηκών και Δανείων ποσό εβδομήντα επτά χιλιάδων επτακοσίων εξήντα δρχ. (77.760) εκδοθέντος του υπ' αριθ. 679759/13.12.1982 γραμματίου συστάσεως παρακαταθήκης του πιο πάνω Ταμείου. Το πρωτότυπο του γραμματίου αυτού ευρίσκεται κατατεθημένο στο Κεντρικό Κατάστημα Αθηνών του Ταμείου Παρακαταθηκών και Δανείων.

2. Το παραπάνω ποσό παρακατατέθηκε για τη συμπληρωματική αποζημίωση των νομίμως αναγνωρισθησομένων ιδιοκτητών ρυμοτομηθέντος ακινήτου για τη διάνοιξη της οδού Ηφαιστίωνος, που φέρονται ότι είναι οι α) Αθαν. Χήρα Γ. Αναπλιώτου, β) Γεωρ. και Πηνελόπη Σπαπινού, γ) Νικολ. και Ανδριάνα Λεκάκου, με βάση την υπ' αριθ. 140/54 πράξη αναλογισμού, την Ε.40392/55 απόφαση του Υπουργού Συγκοινωνιών και Δημοσ. Έργων, την υπ' αριθ. 1488/79 απόφαση Μονομελούς Πρωτοδικείου Αθηνών και την όμοια υπ'. αριθ. 991/81.

3. Ανακοινούμε λοιπόν τα πιο πάνω στους αξιούντες δικαιώματα κυριότητας επί του ακινήτου αυτού ως και στους τυχόν επ' αυτού εγγεγραμμένους ενυποθήκους ή κατασχόντες δανειστές ή τρίτους διεκδικητές καθώς και στους τυχόν έχοντας εμπράγματο δικαίωμα, προς γνώση τους για τις νόμιμες συνέπειες και για την ενέργεια των δεόντων προς ανάληψη του παρακατατεθέντος ποσού και προς πληρωμή με αυτό των κατά νόμο δικαιουμένων δικαιούχων.

Ζωγράφου, 13 Δεκεμβρίου 1982

Η Δήμαρχος
ΦΩΤ. ΣΑΚΕΛΛΑΡΙΔΟΥ

ΑΠΟ ΤΟ ΕΘΝΙΚΟ ΤΥΠΟΓΡΑΦΕΙΟ